


Вид спереди

Вид сверху

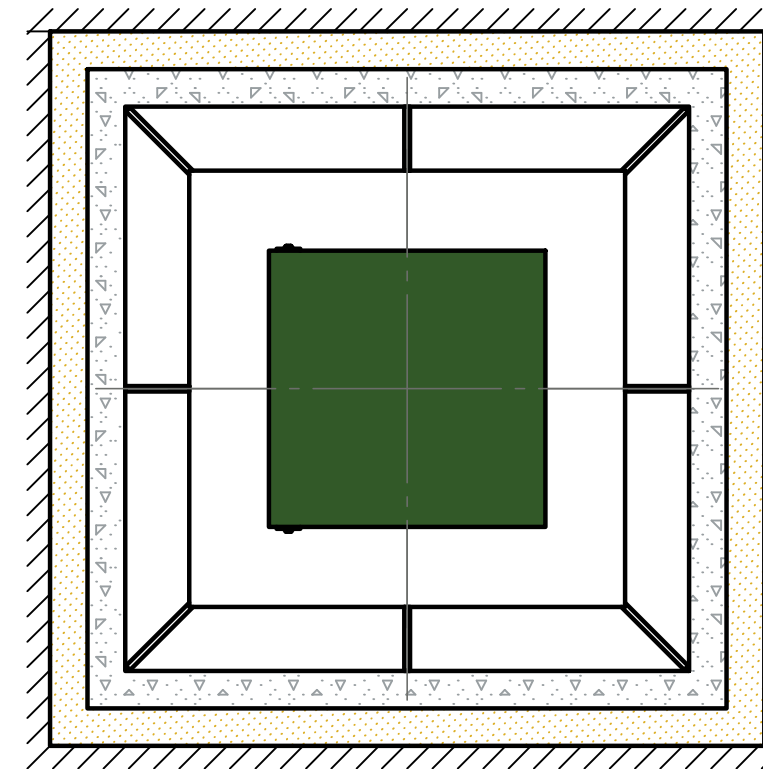

*****Размер котлована зависит от фундаментной плиты.

						Монтажная схема			
Изм.	Кол.уч.	Лист	№ док.	Подп.	Дата				
						Емкость для накопления, распределения и хранения различных типов жидкостей и сред, V=2.9 м3	Стадия	Лист	Листов
									1
						ЕЦП-2.9	ТОПОЛ-ЭКО/ТОПОЛ-ЕСО		