
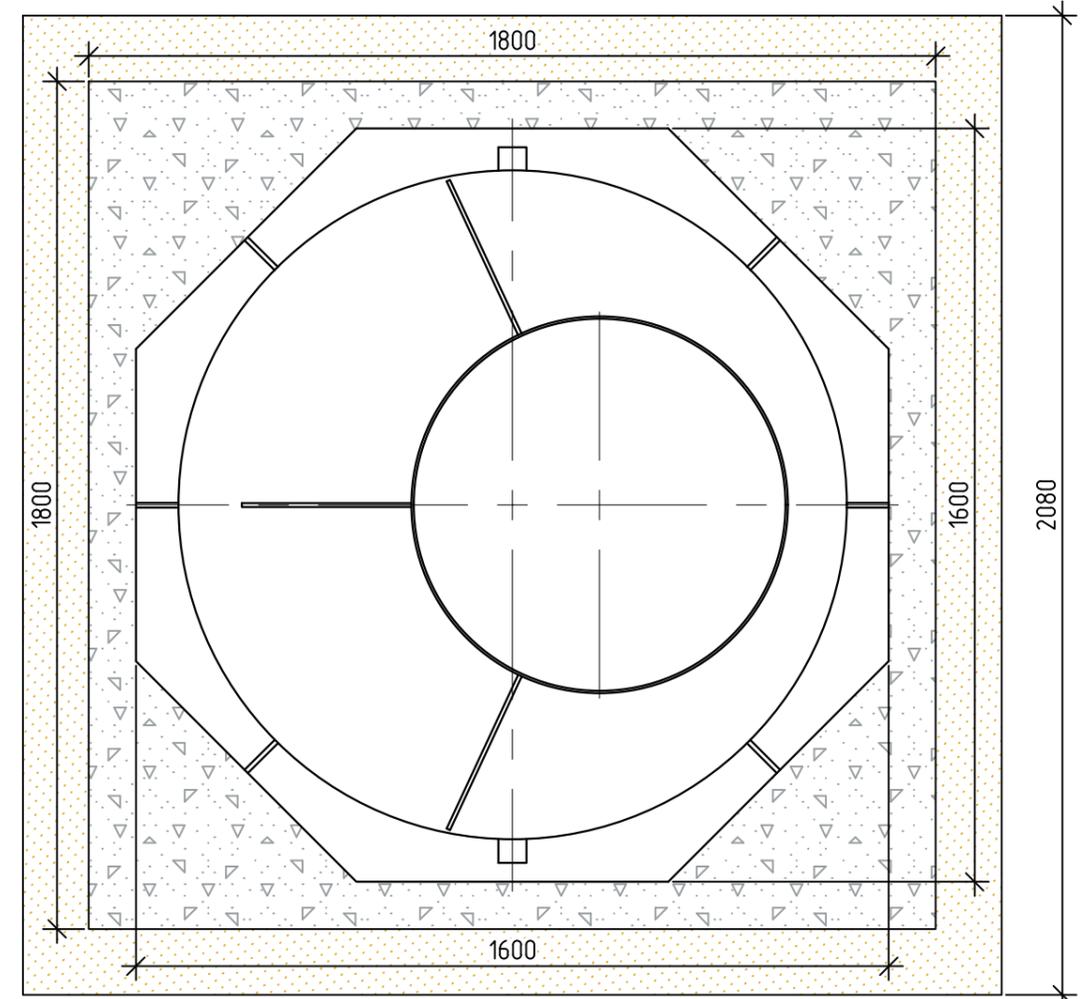


Монтажная схема Кессон К-4-Уд

Вид А-А

Вид спереди

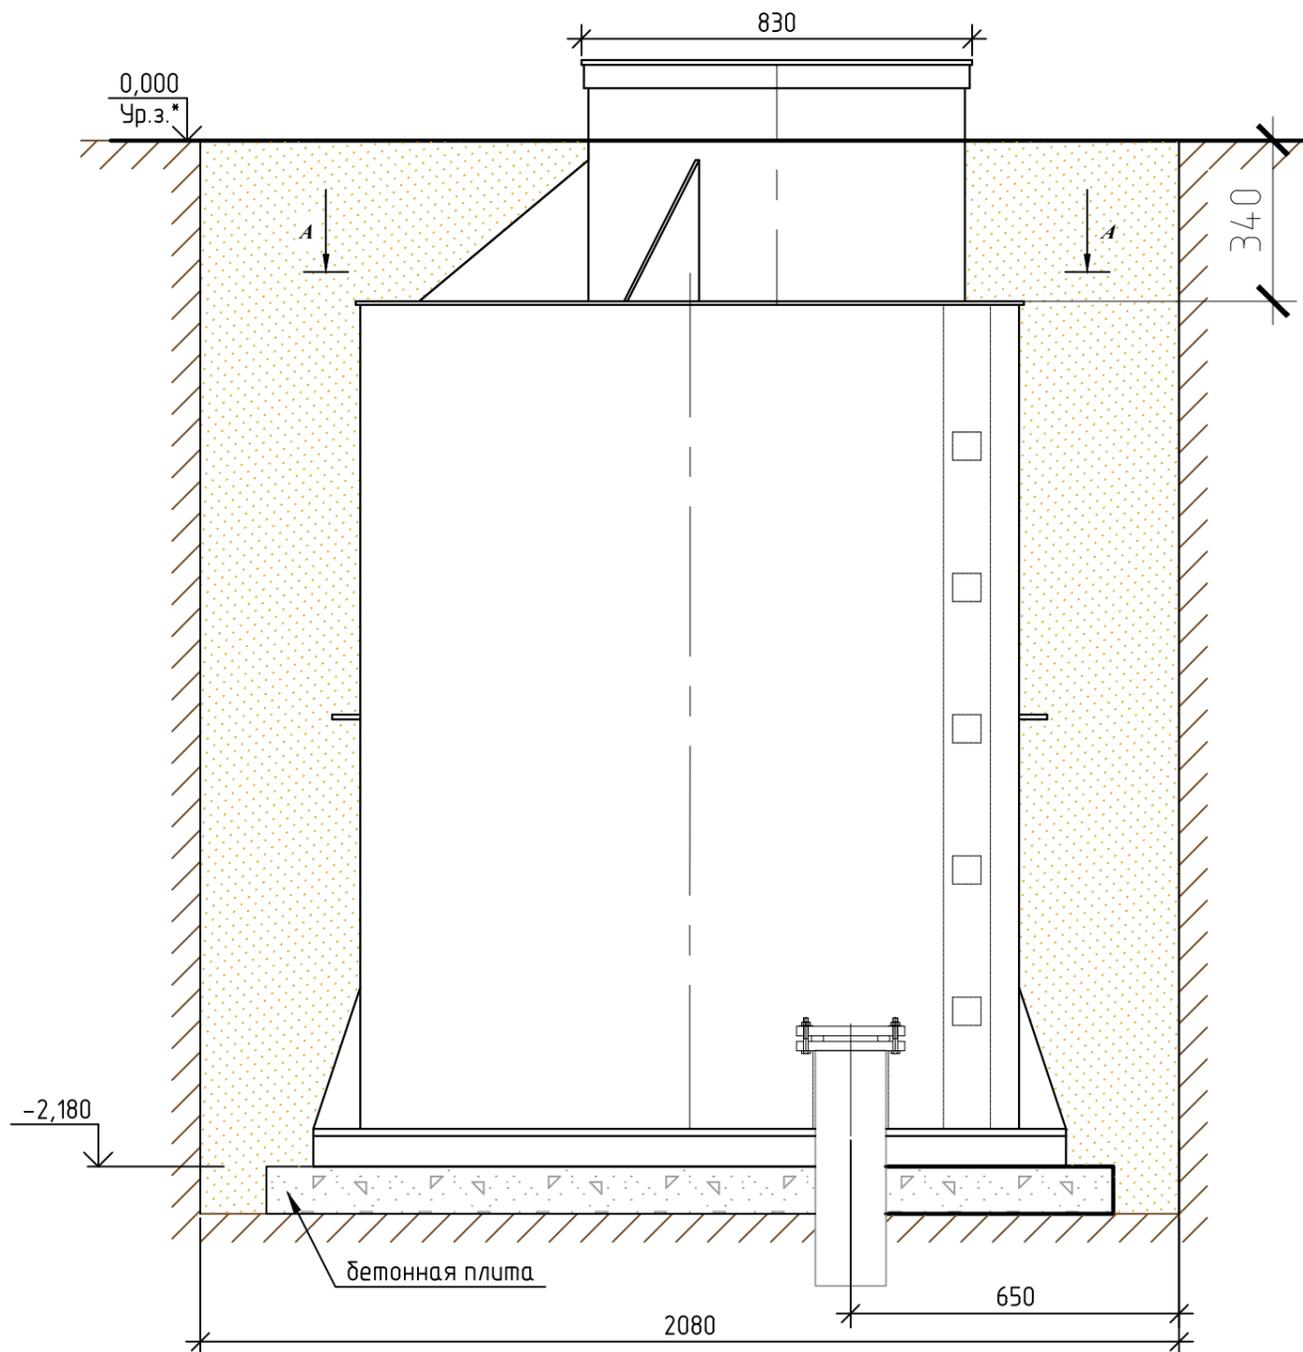

Габаритные размеры К-4-Уд:

Длина 1600 мм;
 Ширина 1600 мм;
 Высота 2350 мм;
 Вес, макс. 165кг.

Расход песка - 5,8м³
 Расход цемента - 1,2м³
 Бетонная армированная плита 1,8X1,8x0,1 м

ПРИ МОНТАЖЕ ОБРАТИТЬ ОСОБОЕ ВНИМАНИЕ
 Монтаж кессона выполнить в соответствии с указаниями в паспорте.
 Разработку котлована производить при условии соблюдения техники безопасности проведения земляных работ, с соблюдением требований действующей нормативной документации.
 При определении отметки урбня земли предусмотреть будущее благоустройство участка, возможные ландшафтные работы, которые могут привести к изменению урбня земли.

						Монтажная схема			
Изм.	Кол. уч.	Лист	№ док.	Подп.	Дата				
						Технический оголовок пластиковый для скважины (кессон) серии «К»	Стадия	Лист	Листов
						Кессон К-4-Уд	ТОПОЛ-ЭКО/ТОПОЛ-ЕСО		